
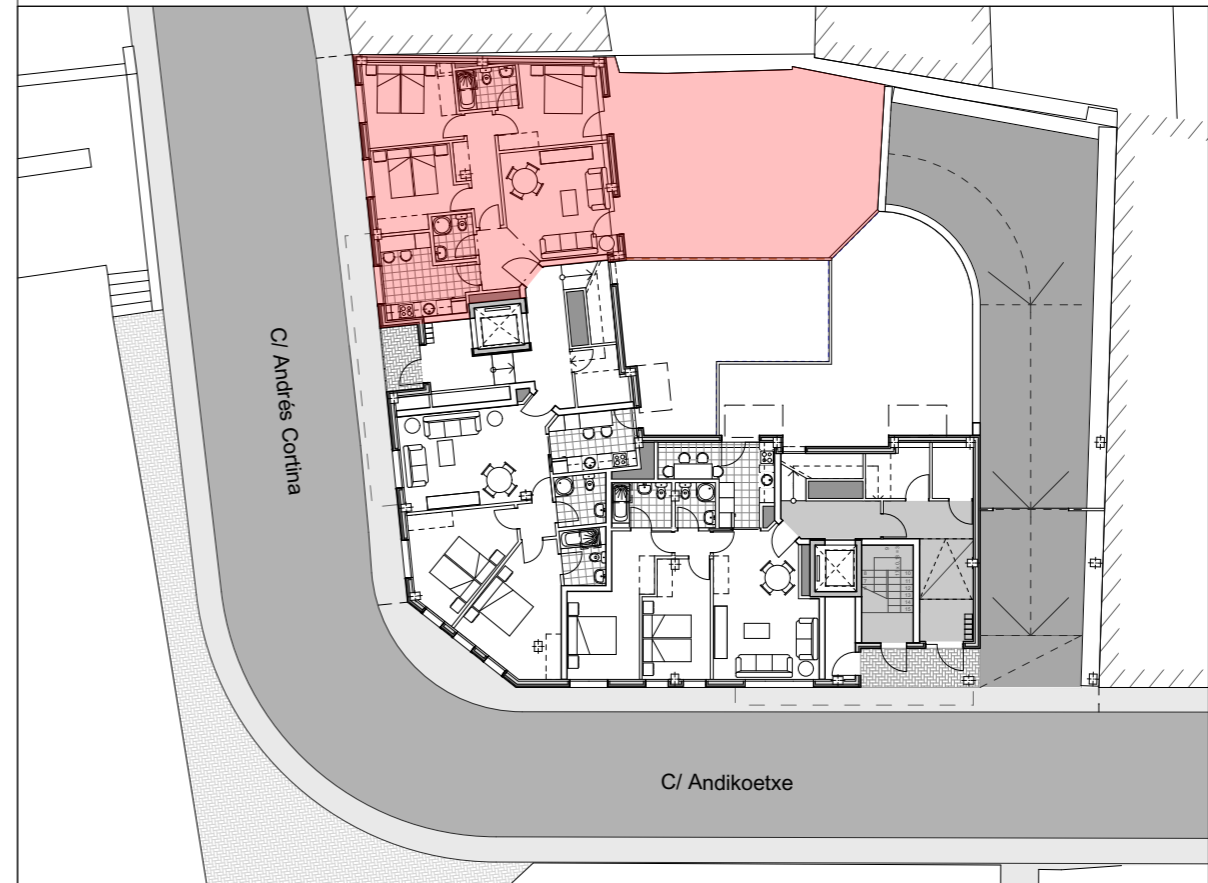


19 VIVIENDAS LIBRES ANDRÉS CORTINA / ANDIKOETXE

Edificio nº1 - Area ANDIKOETXE - Esquina C/Andrés Cortina - C/Andikoetxe
GETXO - (Bizkaia)

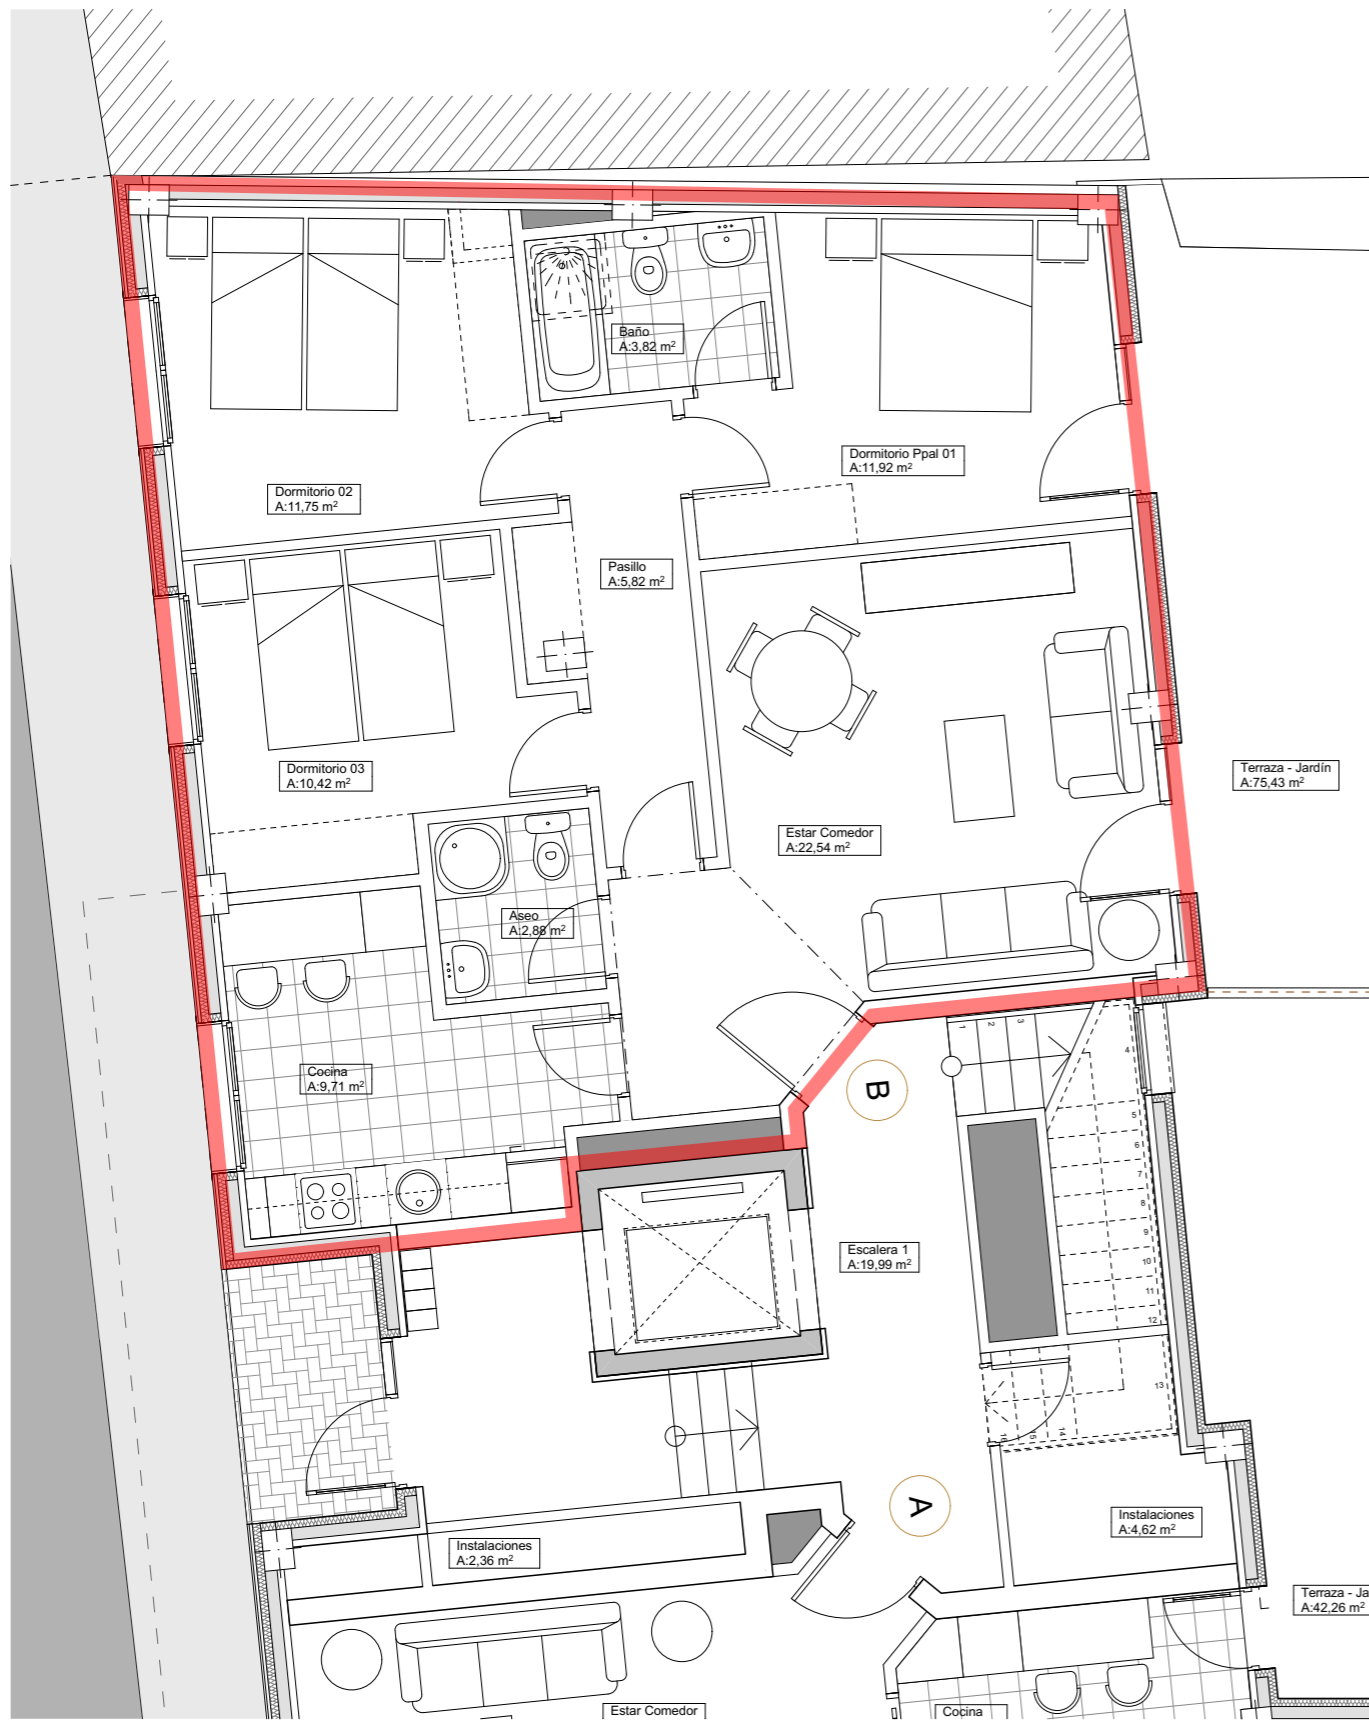

PLANTA BAJA

vivienda bajo B, Andrés Cortina **V02**

portal >	ANDRES CORTINA
planta / mano >	Bajo - B
sup. útil interior >	78,86 m²
terrazza - jardín >	75,43 m ²
sup. const. interior >	93,75 m ²



El presente plano no es definitivo, ya que ha sido elaborado conforme al Proyecto Básico y, por tanto, se reserva la facultad de incluir las modificaciones necesarias por exigencias técnicas y/o jurídicas, ajustándolo en todo caso al Proyecto de Ejecución. El mobiliario que aparece en esta ficha, únicamente tiene carácter decorativo no siendo objeto de contratación.

escala: 1/75 (para A3)

URBAGESCO

ANDRES CORTINA S.COOP.

Paseo Landabari 2
48940 Leioa

arquiplan

Avda. Zugazarte, 8 - 48930, Getxo (Vizcaya)
t: 94 464 73 44, f: 94 463 03 00, e: administracion@arquiplan.com