



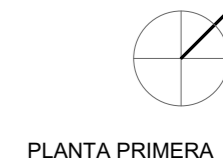

escala: 1/75 (para A3)

# 19 VIVIENDAS LIBRES ANDRÉS CORTINA / ANDIKOETXE

Edificio nº1 - Area ANDIKOETXE - Esquina C/Andrés Cortina - C/Andikoetxe  
GETXO - (Bizkaia)

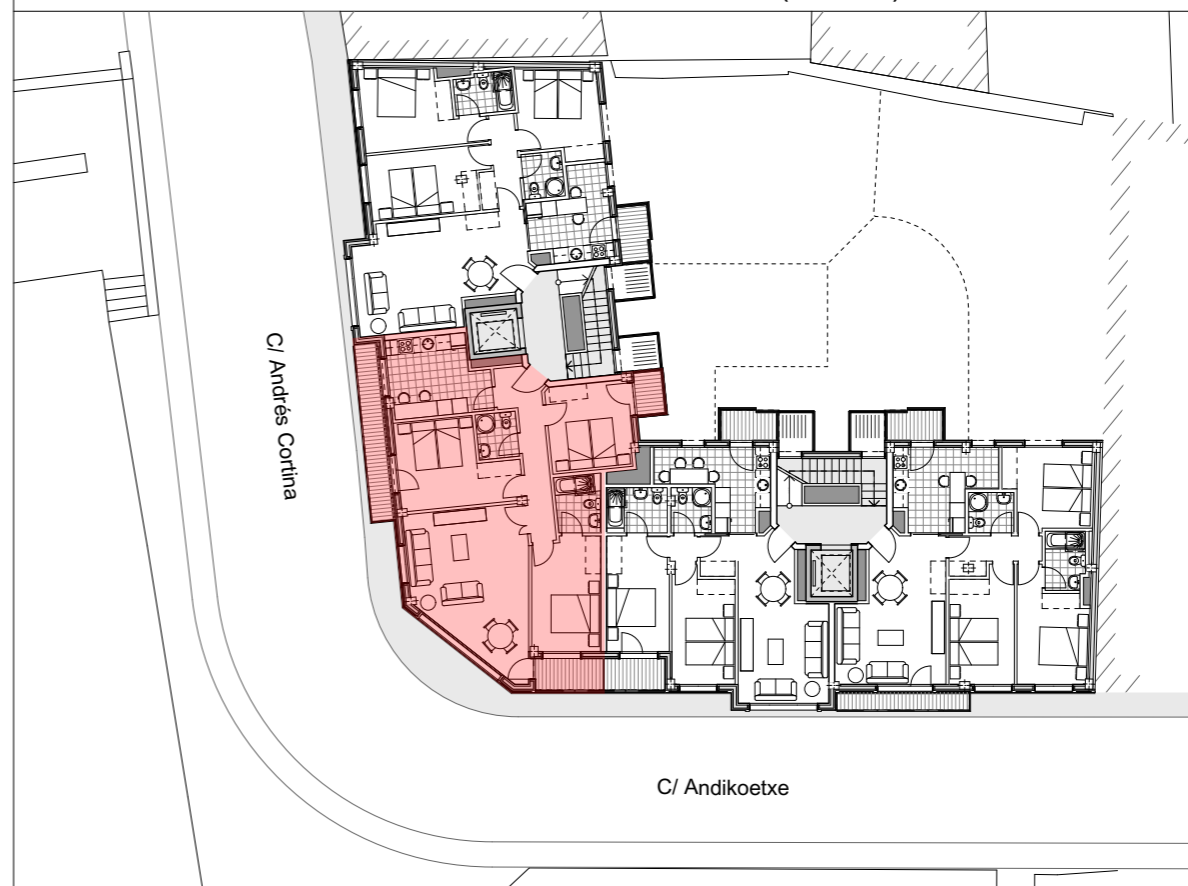

## vivienda 1ºA, Andrés Cortina

**V03**

portal >	ANDRES CORTINA
planta / mano >	Primero - A
sup. útil interior >	<b>90,19 m<sup>2</sup></b>
tendedero >	2,04 m <sup>2</sup>
balcón >	6,71 m <sup>2</sup>
terraza >	3,60 m <sup>2</sup>
sup. const. interior >	103,69 m <sup>2</sup>

ANDRES CORTINA

Primero - A

**90,19 m<sup>2</sup>**

2,04 m<sup>2</sup>

6,71 m<sup>2</sup>

3,60 m<sup>2</sup>

103,69 m<sup>2</sup>



*El presente plano no es definitivo, ya que ha sido elaborado conforme al Proyecto Básico y, por tanto, se reserva la facultad de incluir las modificaciones necesarias por exigencias técnicas y/o jurídicas, ajustándolo en todo caso al Proyecto de Ejecución. El mobiliario que aparece en esta ficha, únicamente tiene carácter decorativo no siendo objeto de contratación.*



**ANDRES CORTINA S.COOP.**

Paseo Landabari 2  
48940 Leioa



Avda. Zugazarte, 8 - 48930, Getxo (Vizcaya)  
t: 94 464 73 44, f: 94 463 03 00, e: administracion@arquiplan.com