
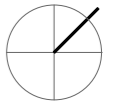
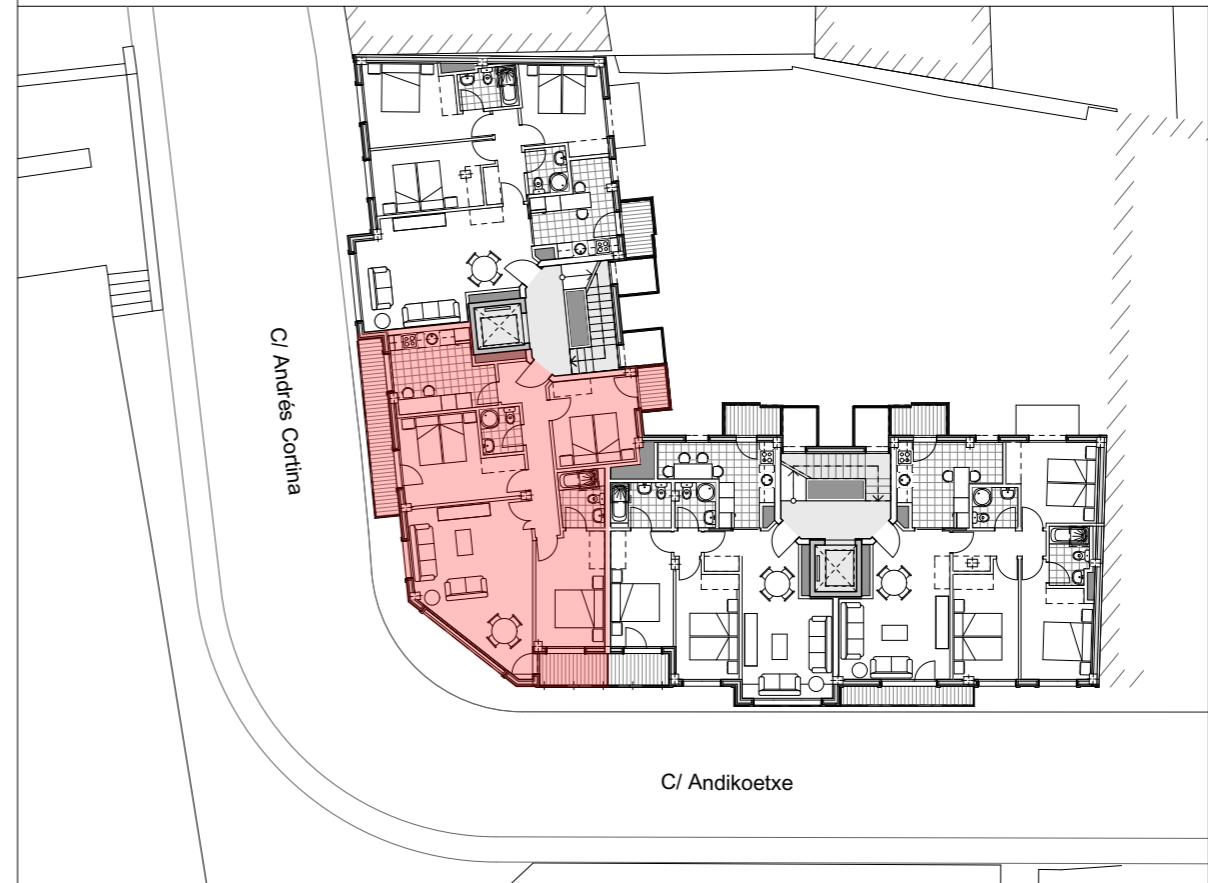


# 19 VIVIENDAS LIBRES ANDRÉS CORTINA / ANDIKOETXE

Edificio nº1 - Area ANDIKOETXE - Esquina C/Andrés Cortina - C/Andikoetxe  
GETXO - (Bizkaia)

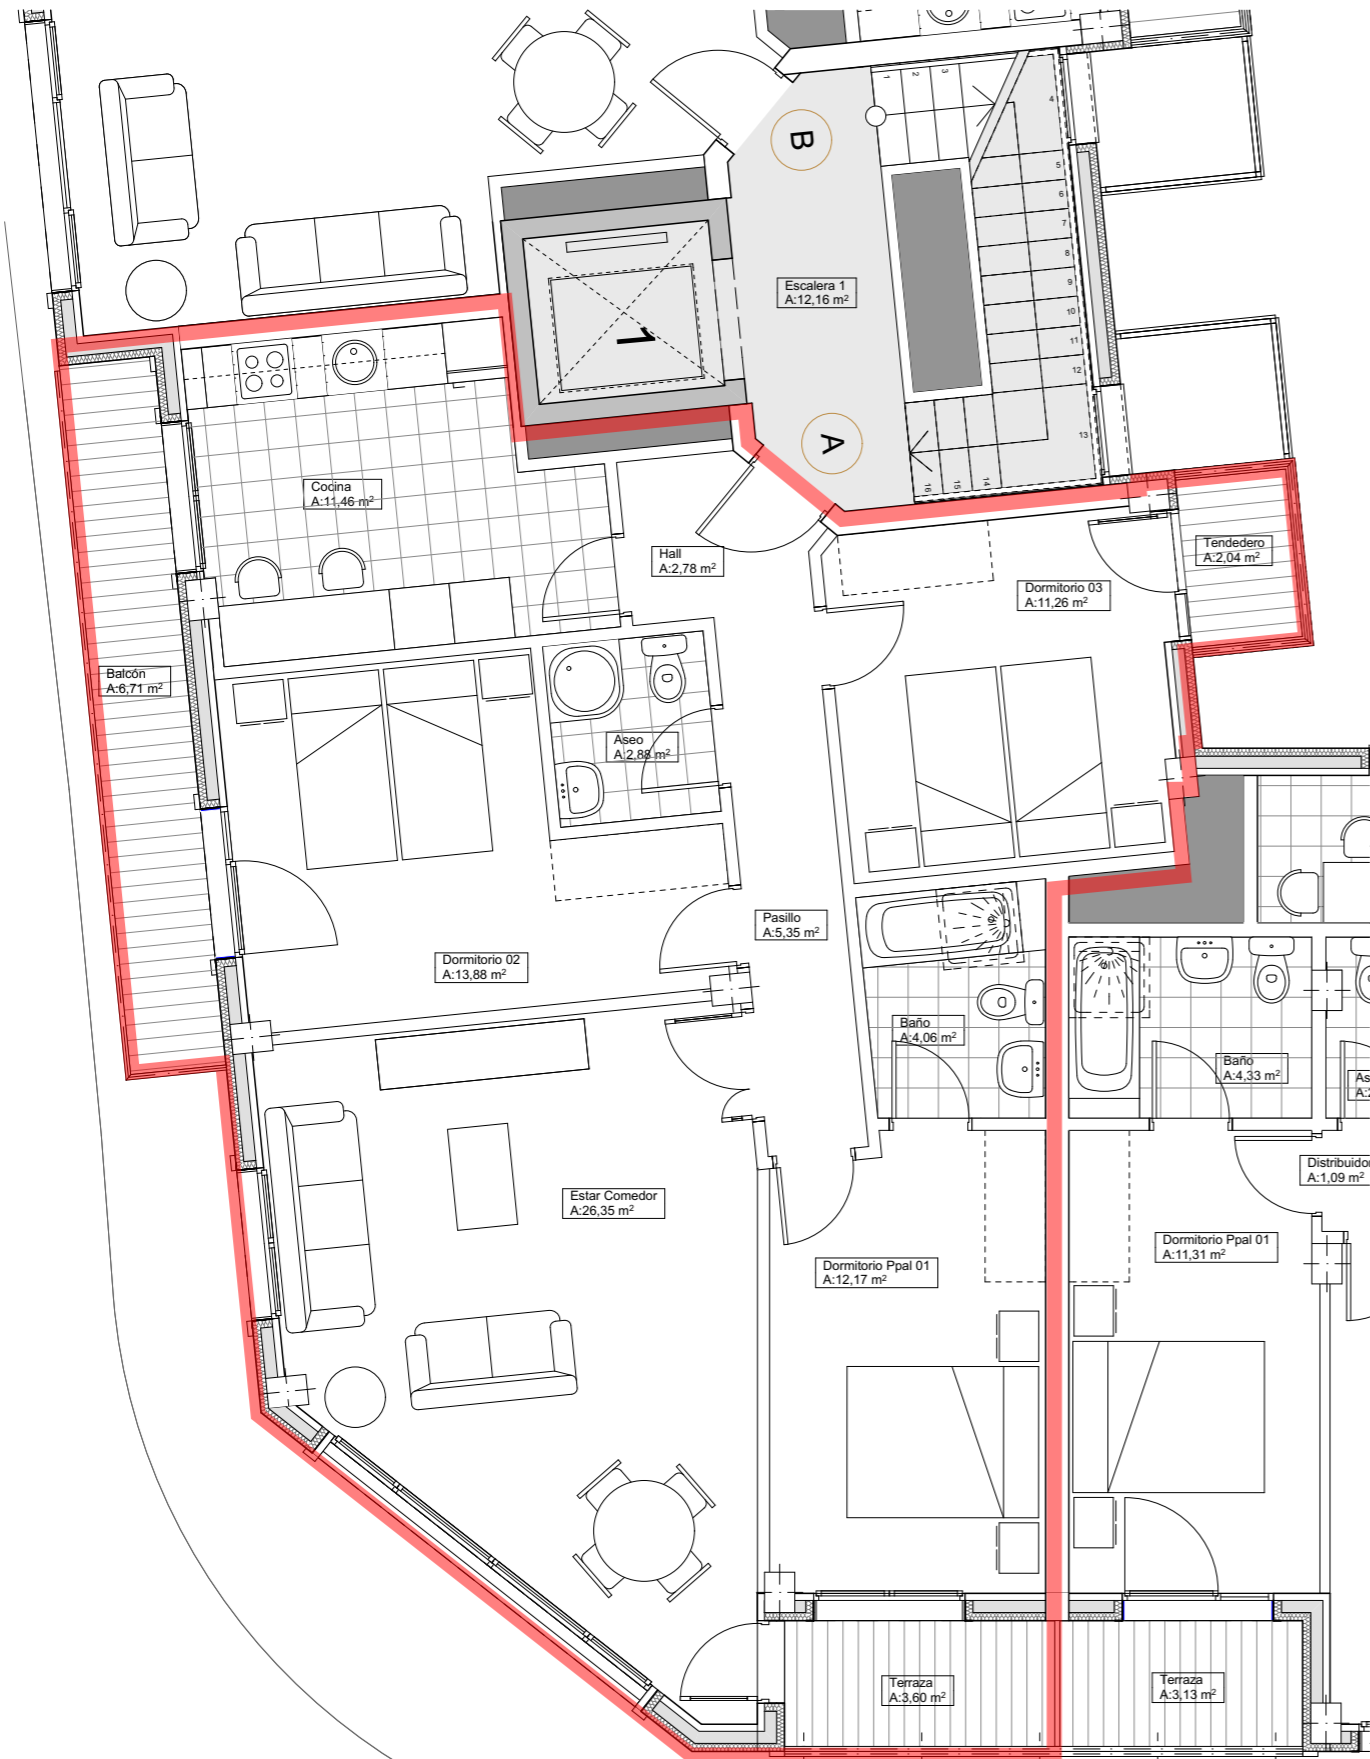

PLANTA TERCERA

## vivienda 3ºA, Andrés Cortina

**V07**

- portal >
- planta / mano >
- sup. útil interior >
- tendedero >
- balcón >
- terracea >
- sup. const. interior >

ANDRES CORTINA  
Tercero - A  
**90,19 m<sup>2</sup>**  
2,04 m<sup>2</sup>  
6,71 m<sup>2</sup>  
3,60 m<sup>2</sup>  
103,69 m<sup>2</sup>



*El presente plano no es definitivo, ya que ha sido elaborado conforme al Proyecto Básico y, por tanto, se reserva la facultad de incluir las modificaciones necesarias por exigencias técnicas y/o jurídicas, ajustándolo en todo caso al Proyecto de Ejecución. El mobiliario que aparece en esta ficha, únicamente tiene carácter decorativo no siendo objeto de contratación.*

escala: 1/75 (para A3)



**ANDRES CORTINA S.COOP.**

Paseo Landabari 2  
48940 Leioa



Avda. Zugazarte, 8 - 48930, Getxo (Vizcaya)  
t: 94 464 73 44, f: 94 463 03 00, e: administracion@arquiplan.com