


escala: 1/75 (para A3)


19 VIVIENDAS LIBRES ANDRÉS CORTINA / ANDIKOETXE

Edificio nº1 - Area ANDIKOETXE - Esquina C/Andrés Cortina - C/Andikoetxe
GETXO - (Bizkaia)

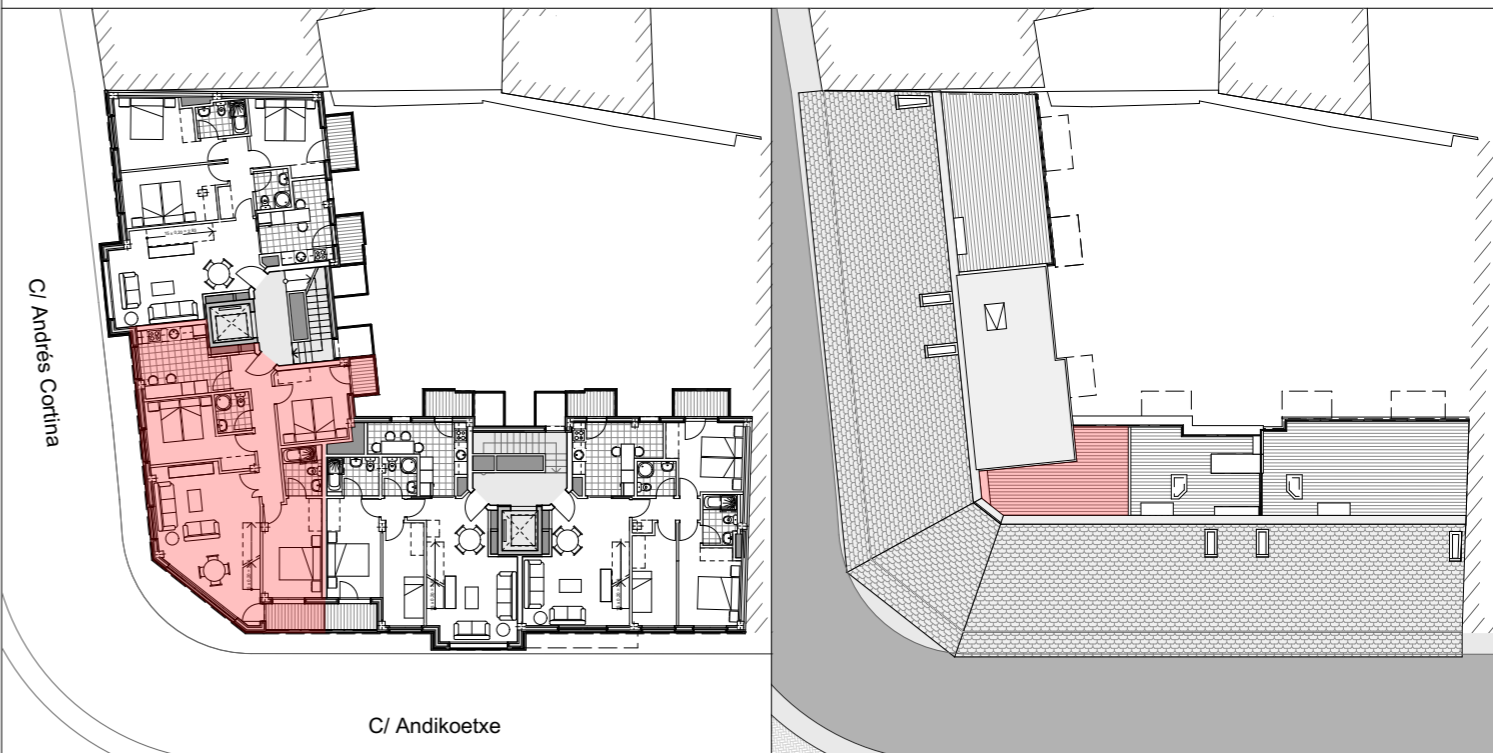

PLANTA CUARTA

PLANTA CUBIERTA

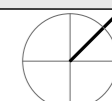

vivienda 4ºA, Andrés Cortina

V09

- portal >
- planta / mano >
- sup. útil interior >
- tendedero >
- terrace >
- terrace - azotea >
- sup. const. interior >

- ANDRES CORTINA
- Cuarto - A
- 90,12 m²**
- 2,04 m²
- 3,60 m²
- 22,09 m²
- 103,69 m²



El presente plano no es definitivo, ya que ha sido elaborado conforme al Proyecto Básico y, por tanto, se reserva la facultad de incluir las modificaciones necesarias por exigencias técnicas y/o jurídicas, ajustándolo en todo caso al Proyecto de Ejecución. El mobiliario que aparece en esta ficha, únicamente tiene carácter decorativo no siendo objeto de contratación.



ANDRES CORTINA S.COOP.

Paseo Landabari 2
48940 Leioa



Avda. Zugazarte, 8 - 48930, Getxo (Vizcaya)
t: 94 464 73 44, f: 94 463 03 00, e: administracion@arquiplan.com