



# 19 VIVIENDAS LIBRES ANDRÉS CORTINA / ANDIKOETXE

Edificio nº1 - Area ANDIKOETXE - Esquina C/Andrés Cortina - C/Andikoetxe  
GETXO - (Bizkaia)

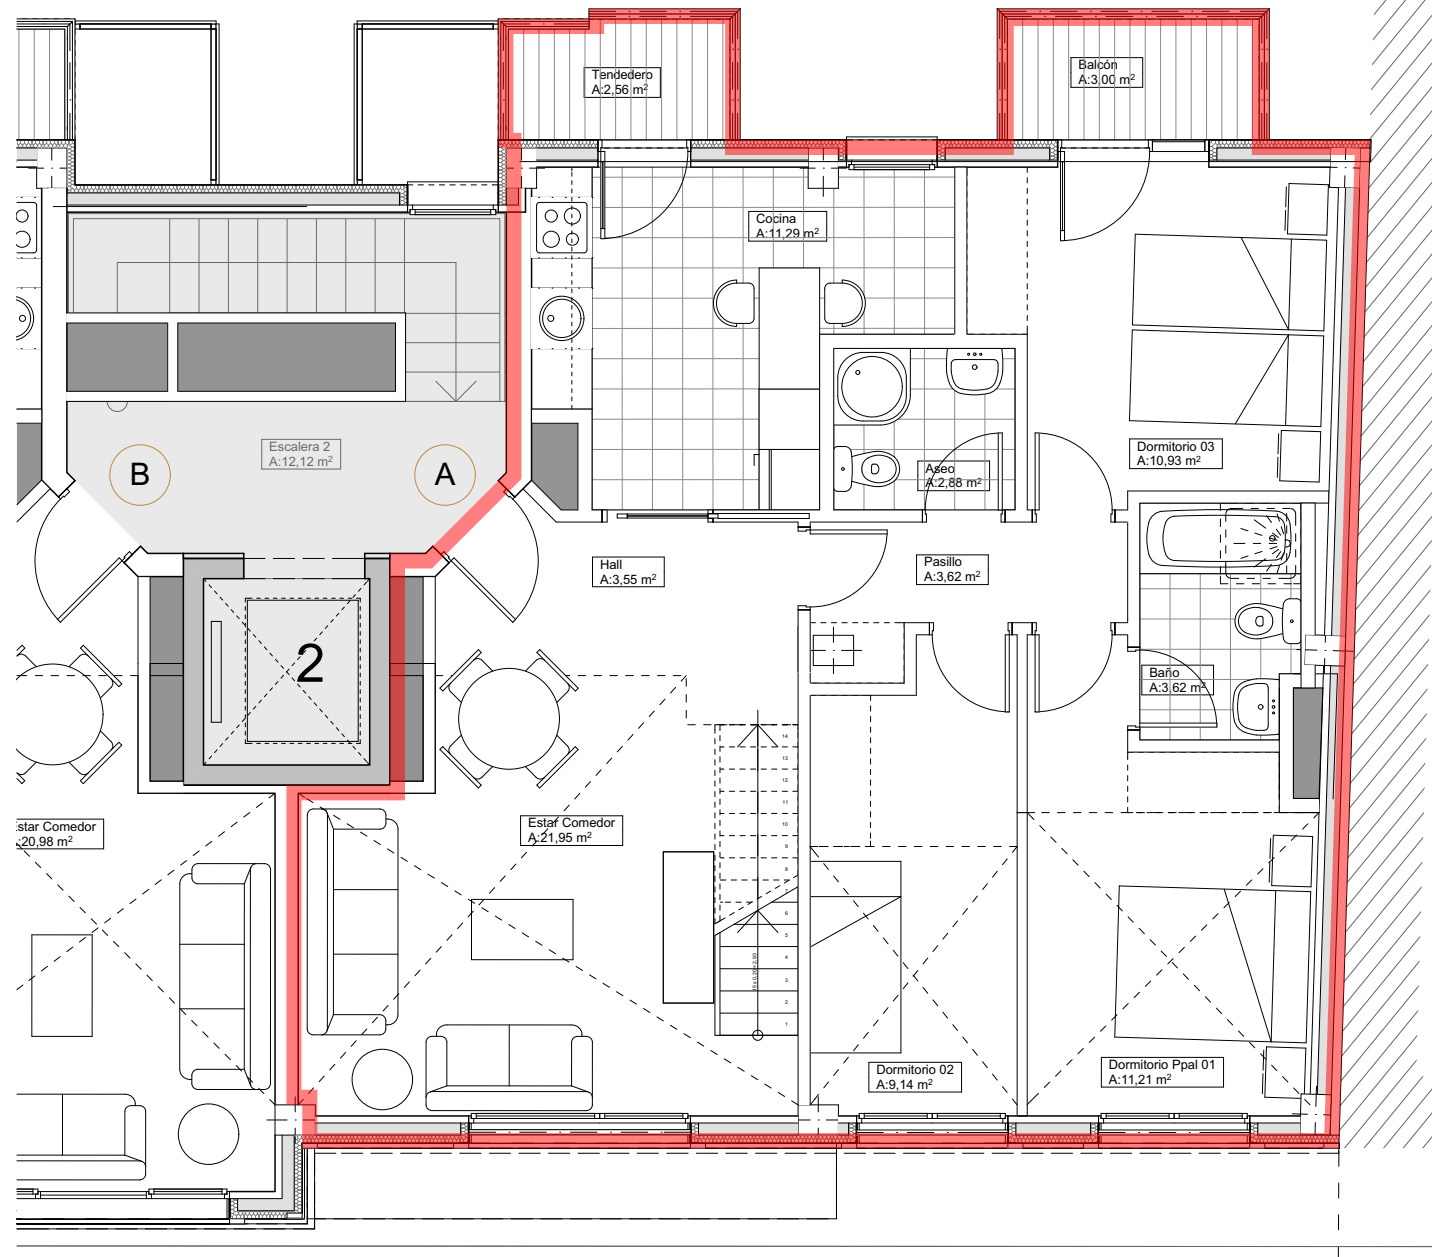

PLANTA CUARTA

PLANTA CUBIERTA

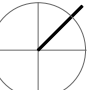

## vivienda 4ºA, Andikoetxe

**V18**

portal >	ANDIKOETXE
planta / mano >	Cuarto - A
sup. útil interior >	<b>78,19 m<sup>2</sup></b>
tendedero >	2,56 m <sup>2</sup>
balcón >	3,00 m <sup>2</sup>
terraceza - azotea >	45,60 m <sup>2</sup>
sup. const. interior >	92,61 m <sup>2</sup>



*El presente plano no es definitivo, ya que ha sido elaborado conforme al Proyecto Básico y, por tanto, se reserva la facultad de incluir las modificaciones necesarias por exigencias técnicas y/o jurídicas, ajustándolo en todo caso al Proyecto de Ejecución. El mobiliario que aparece en esta ficha, únicamente tiene carácter decorativo no siendo objeto de contratación.*

escala: 1/75 (para A3)

**URBAGESCO**

**ANDRES CORTINA S.COOP.**

Paseo Landabari 2  
48940 Leioa

**arquiplan**

Avda. Zugazarte, 8 - 48930, Getxo (Vizcaya)  
t: 94 464 73 44, f: 94 463 03 00, e: administracion@arquiplan.com